


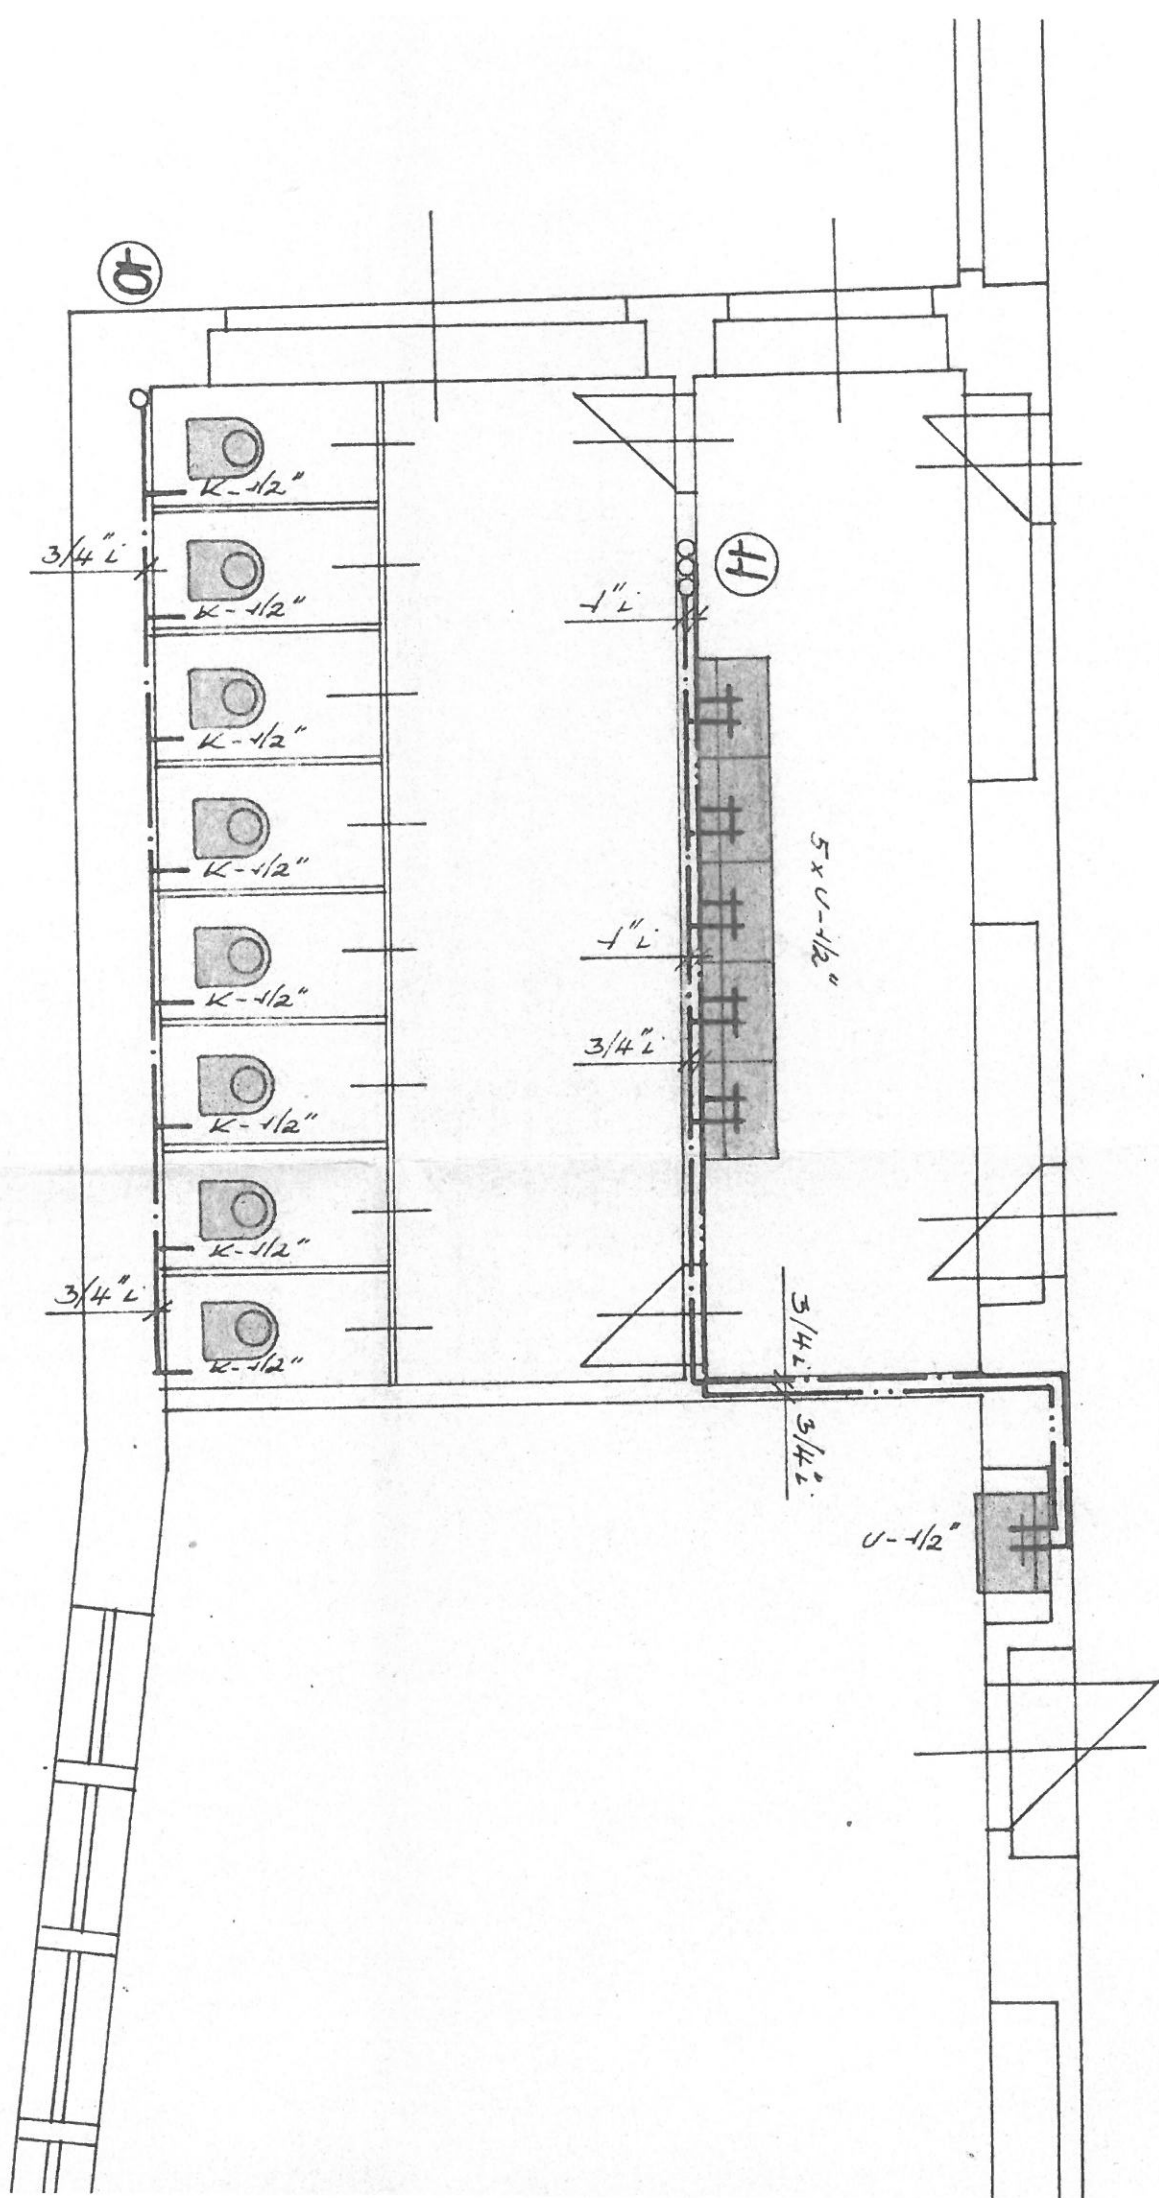

Zodp. projektant	<i>[Signature]</i>	Vypracoval		3	
J. SWEED		J. KAKASOVIK			
		Kabard			
MCÚ TŮL LIAO VLTAVOL		OKR. C. BUDĚJOVICE			
Investor MCÚ TŮL LIAO VLTAVOL					
REKONSTRUKCE ŽS MALÁ STRALHA ZDRAVOTNÍ INSTALACE					
PŮDORYS 1. PATRA ČÁST "B"					
				Datum	1/95
				Číslo	PP
				Č. zak.	1-95
					18.4.4
				Mer.:	č. výk.
				1:50	6